


Landkreis: Reutlingen  
Gemeinde/Stadt: Hülben  
Gemarkung: Hülben

# Lageplan

zur Änderung des Bebauungsplans  
„Zwischen der Wilhelmstr. und der Friedhofstr.“  
für das Grundstück Mahdstraße 9

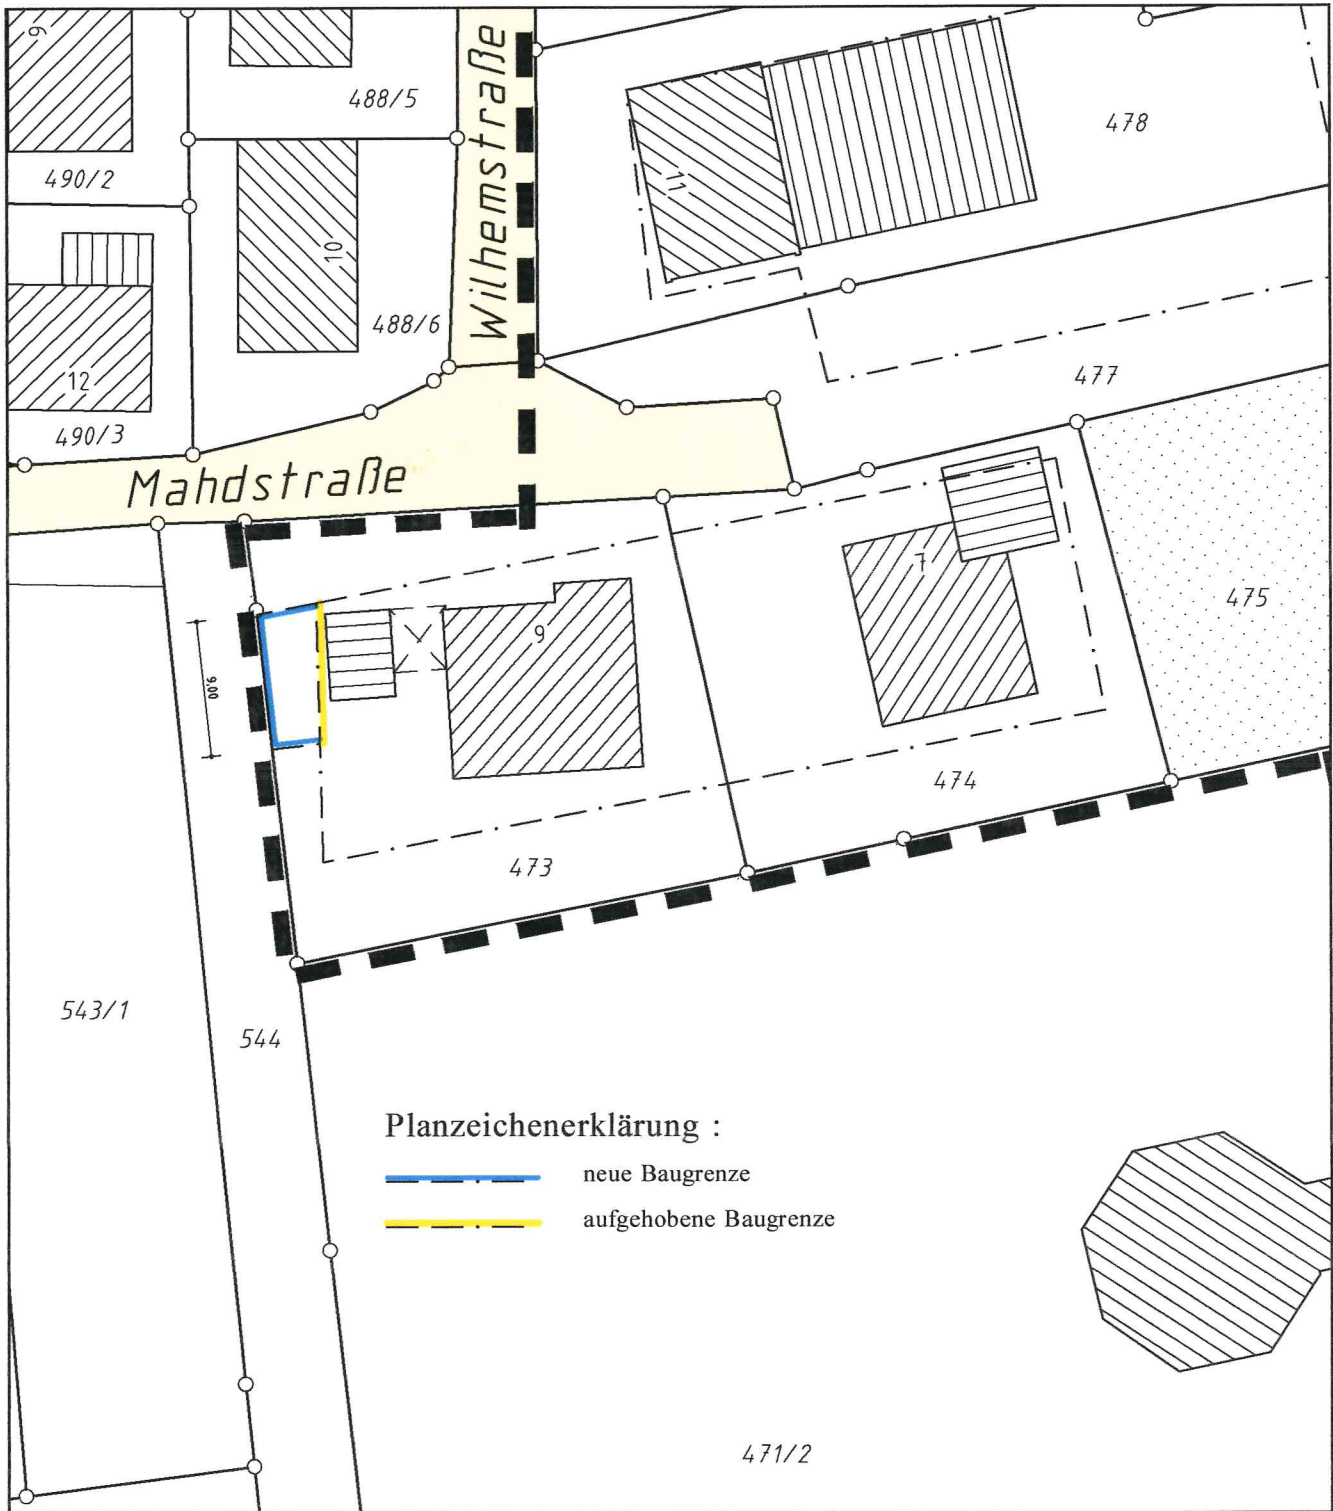

Maßstab 1:500

Datum:  
16.09.2003

Der Sachverständige  
**VERMESSUNGSBÜRO**  
Dipl. Ing. (FH) HELMUT BUCK  
Öffentlich bestellter Vermessungsingenieur  
Schwabstraße 3 72581 Dettingen  
Telefon 071 23/7 2938, Fax 875 15

Ausgefertigt:  
Hülben, den 19.11.2003

Notter  
Bürgermeister

