
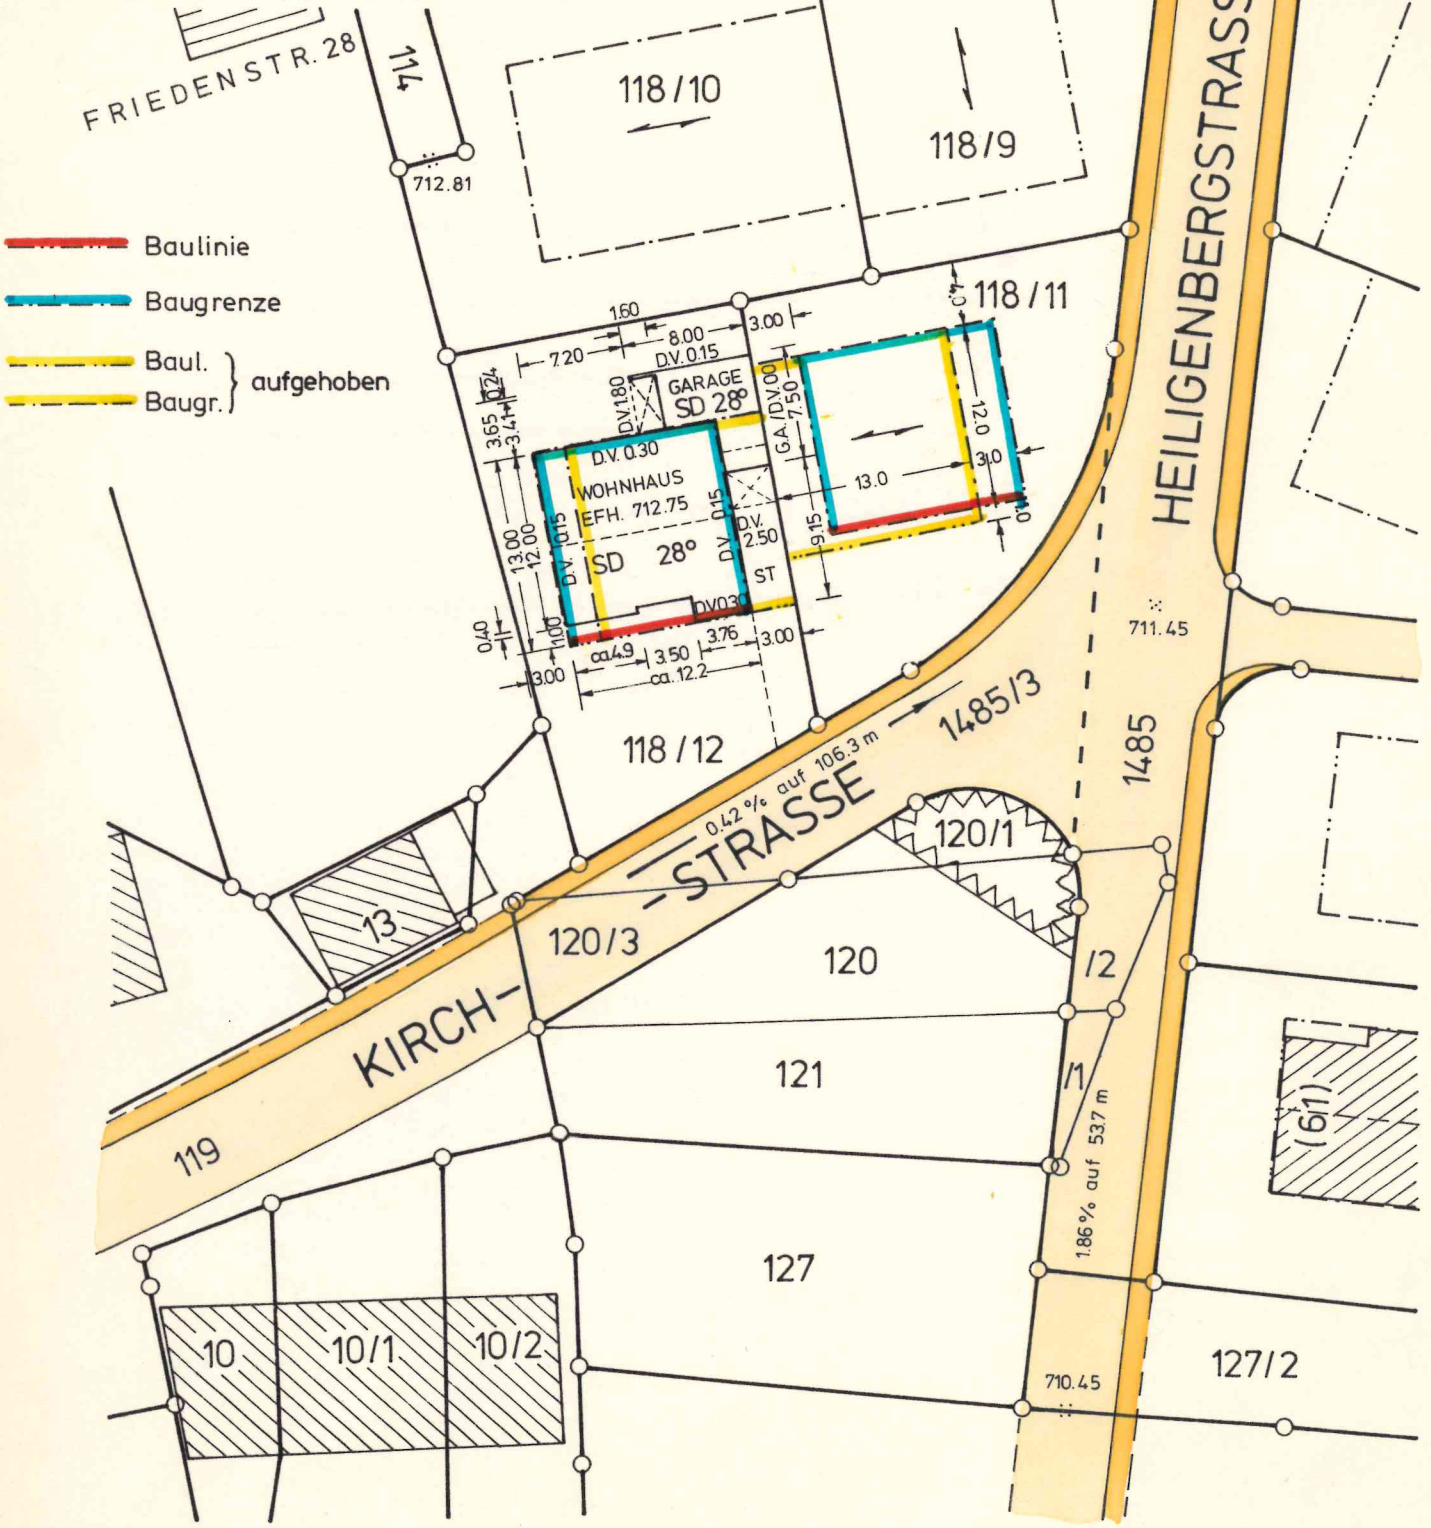


LANDKREIS REUTLINGEN
 STADT-GEMEINDE } HÜLBEN
 GEMARKUNG }

LAGEPLAN


ZEICHNERISCHER TEIL ZUM
 BAUANTRAG (§ 2 BauVorl VO)

*Beb. Plan „Heiligenbergstr.“
 Änderung im vereinfachten
 Verfahren nach § 13 BBauG*

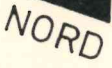

Auszug aus dem LiKa. und
 Einzeichnungen nach § 2 Abs. 4 u. 5 BauVorl VO

GEFERTIGT:
 URACH, den *23. 8. 76*
Low

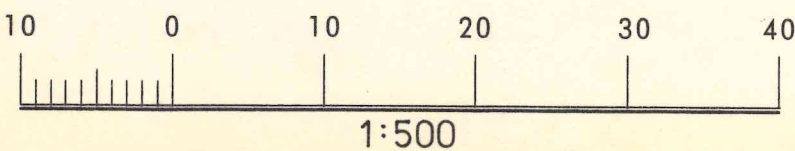

**VERMESSUNGSBÜRO
 LOTHAR HOLDER**
 INGENIEUR FÜR VERMESSUNGSTECHNIK
 öffentlich best. u. vereid. Sachverständiger
7 4 1 9 U R A C H
 Frischlinweg 11 - Telefon 0 71 25 / 84 14