

LANDKREIS REUTLINGEN
GEMEINDE HÜLBEN

Gz.: 31/4-621.41-ma/ep
Eine Verletzung von Rechtsvorschriften
wird nicht geltend gemacht.
Reutlingen, den 28. Okt. 1988
Landratsamt
- Bauamt -



NUTZUNGSÄNDERUNG
ERGÄNZUNG ZUM BEBAUUNGSPLAN

**HINTER LANGEN EICH,
RAPPENÄCKER**

M : 1 : 500

GENEHMIGT : 2. MÄRZ 1977 SOWIE ZUSATZGENEHMIGUNG
IN DER FASSUNG
VOM 16. NOVEMBER 1981 UND 28. SEPTEMBER 1982

ZEICHENERKLÄRUNGEN :

- GRENZE DES RÄUMLICHEN GELTUNGSBEREICH
DES BEBAUUNGSPLANES
- BAUGRENZE
- GEHWEG
- FAHRBAHN
- SICHT FLÄCHEN
- I ZAHL DER VOLLGESCHOSS
- 0.4 GRUNDFLÄCHENZAHL
- ⑤ GESCHOSSFLÄCHENZAHL
- OFFENE BAUWEISE
- DN DACHNEIGUNG
- FIRSTRICHTUNG

FÜLLSCHEMA DER NUTZUNGSSCHABLONE


DIE SONSTIGEN FESTSETZUNGEN DES BEBAUUNGSPLANES
„HINTER LANGEN EICH“ RAPPENÄCKER IN DER FASSUNG
VOM 2.3.1977 MIT ÄNDERUNG VOM 16.11.1981 UND 28.9.1982
GELTEN IN DIESEM PLANGEBIET ENTSPRECHEND.

NUTZUNGSÄNDERUNG UND ERGÄNZUNG
WURDE GEM. §
AM GENEHMIGT

BAUGEBIET	ZAHL DER VOLLGESCHOSS
GRUNDFLÄCHEN- ZAHL	GESCHOSSFLÄCHENZAHL
BAUMASSEN- ZAHL	BAUWEISE

GEFERTIGT : RIEDERICH, DEN 09.03.1988
GEÄNDERT : RIEDERICH, DEN 27.11.1987
GEÄNDERT : RIEDERICH, DEN 03.02.1988

Kurt Digel
Kurt Digel - Freier Architekt

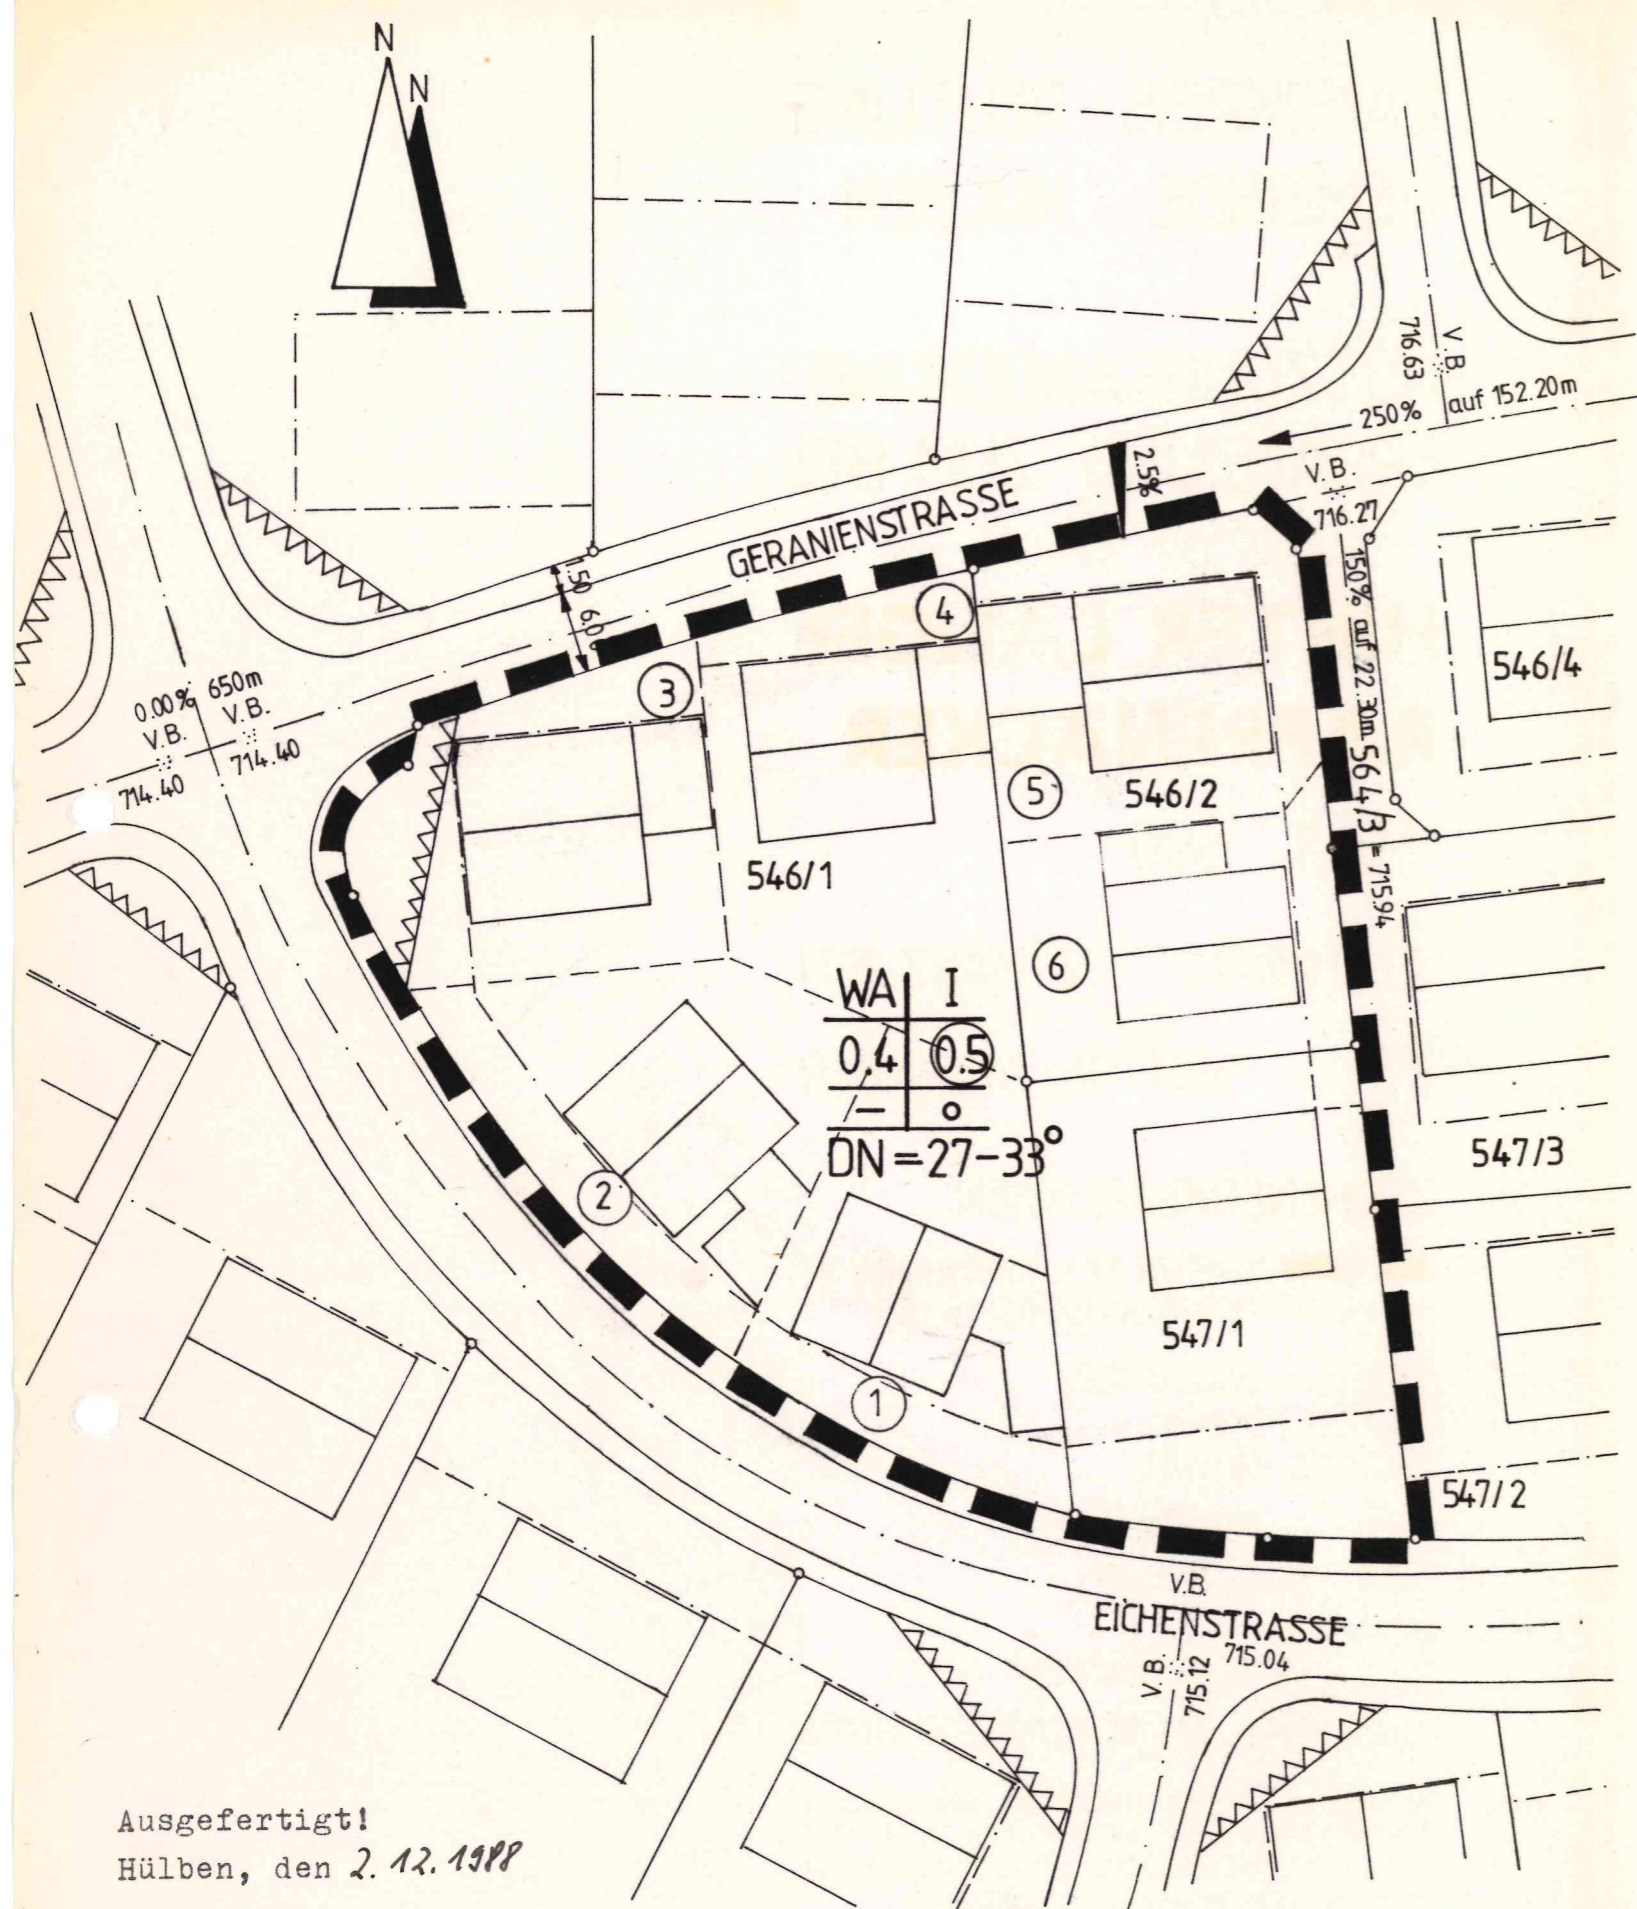

Ausgefertigt!
Hülben, den 2.12.1988

Wolter
Bürgermeister