

Geändert durch Deckblatt:
Waldorfhäslach, den 18.09.2007

IBV AMBACHER
Ingenieurgesellschaft für Bauwesen und Vermessung mbH
Stuttgarter Str. 45 • 72141 Waldorfhäslach
Tel. 07122/5152 • Fax 07122/5164

Dieses Deckblatt ist Bestandteil der Satzung zur Änderung des Bebauungsplanes "Eingeschränktes Gewerbegebiet Eichenstraße" vom 18.09.2007.

Hülben, den 19.09.2007

Siegmond Ganser
Bürgermeister

- Zeichenerklärung :**
- Eingeschränktes Gewerbegebiet
 - mHB = mit Höhenbeschränkung laut Textteil II 2
Grundflächenzahl: 0,8
offene Bauweise
Dachneigung: 15 – 25°
Firsthöhe max. 10,00 m
 - vorgeschriebene Firstrichtung
 - Sichtfeld
 - Baugrenze
 - gepl. Leitungsrecht
 - Gehweg, Feldweg
 - Fahrbahn
 - Böschung
 - Hecken, Kleinbiotope
 - Steinbruch
 - elektr. Betriebsgebäude
 - elektr. Freileitung, entfällt
 - Höhenlinien
 - Verkehrsgrün
 - Pflanzgebot
 - gepl. Grundstücksgrenzen
 - teilweise besondere Festlegungen im Textteil des Bebauungsplanes

Verfahrensvermerke :

1.	Aufstellungsbeschluß gem. § 2 Abs. 1 BauGB und	24.11.1998/ 25.01.2000
2.	Öffentl. Bekanntmachung des Aufstellungsbeschlusses	27.11.1998/ 28.01.2000
3.	Vorgezogene Bürgerbeteiligung gem. § 3 Abs. 1 BauGB	17.07.2000 – 31.07.2000
4.	Beteiligung Träger öffentlicher Belange gem. § 4 Abs. 1 BauGB	21.07.2000
5.	Feststellung des Entwurfs	19.09.2000
6.	Öffentliche Auslegung des Entwurfs des Bebauungsplanes gem. § 3 Abs. 2 BauGB	vom bis
7.	Satzungsbeschluß des Gemeinderats gem. § 10 BauGB	Hülben den Bürgermeisteramt
8.	Das Genehmigungs-/Anzeigeverfahren wurde durch das Regierungspräsidium Tübingen mit Erlaß Nr. abgeschlossen.	vom
9.	Ausfertigung: Der textliche und zeichnerische Inhalt dieses Bebauungsplanes stimmt mit dem Satzungsbeschluß überein. Das Verfahren wurde ordnungsgemäß durchgeführt.	Hülben den Bürgermeisteramt
10.	Ortsübliche Bekanntmachung am Damit wurde der Bebauungsplan rechtsverbindlich	Hülben den


Geändert durch Deckblatt:
Waldorfhäslach, den 18.09.2007

IBV AMBACHER
Ingenieurgesellschaft für Bauwesen und Vermessung mbH
Stuttgarter Str. 45 • 72141 Waldorfhäslach
Tel. 07122/5152 • Fax 07122/5164

Dieses Deckblatt ist Bestandteil der Satzung zur Änderung des Bebauungsplanes "Eingeschränktes Gewerbegebiet Eichenstraße" vom 18.09.2007.

Hülben, den 19.09.2007

Siegmond Ganser
Bürgermeister

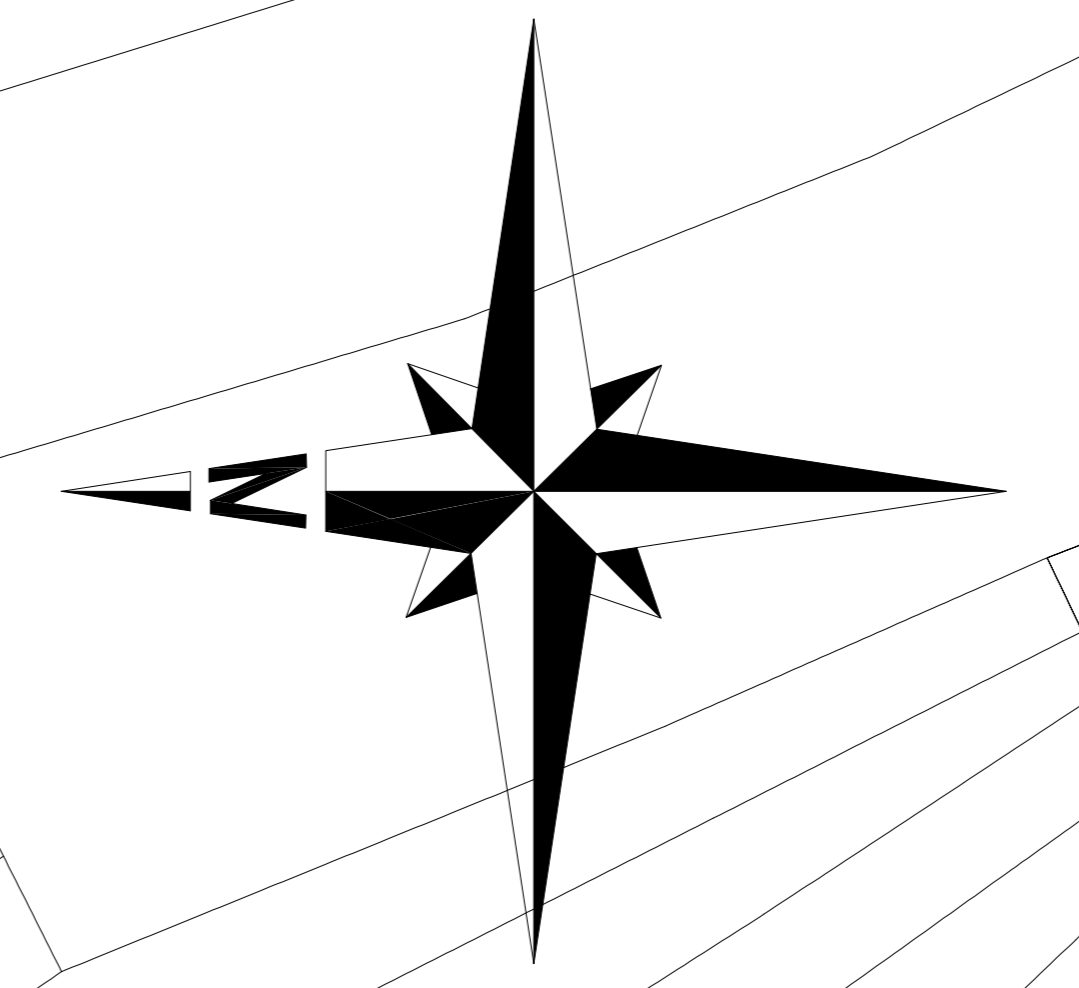

Fertigung

Ausgefertigt: Hülben, den 19.09.2000

Notter, Bürgermeister Gemeinde Hülben

Bebauungsplan
"Eingeschränktes Gewerbegebiet Eichenstraße"

Gemeinde Hülben
Landkreis Reutlingen

Maßstab 1 : 500

Gefertigt: 19.09.2000

Ingenieurbüro Jordan
Inh.: R. Ambacher • Stuttgarter Str. 45 • 72141 Waldorfhäslach
Tel. 07122/5152 • Fax: 07122/5164

Strassenbau
Wasser- und Abwasser-
versorgung
Zulassungsberechtigter
Wasserbau
Ortsbauplanung