

GEMEINDE HÜLBEN
LANDKREIS REUTLINGEN
BEBAUUNGSPLAN
"AM HOHEN RAIN"
MASSTAB 1:500

Gz: 31/4-621.41 *Kelwi*
Eine Verletzung von Rechtsvorschriften
wird nicht geltend gemacht.
Reutlingen, den 25. Nov. 1991
Landratsamt
- Bauamt -



- 16. Anzeige ans Landratsamt am 13. NOV. 1991
- 17. Anzeigeverfahren gem. § 11 BauGB beendet am 25. NOV. 1991
- 18. Inkrafttreten gem. § 12 BauGB durch öffentliche Bekanntmachung der Durchführung des Anzeigeverfahrens im Gemeindeboten der Gemeinde Hülben am 06. DEZ. 1991

Ziffern 17 und 18 ausgefertigt:

Hülben, den 09. DEZ. 1991

Notter
Notter
Bürgermeister



Verfahrensabschnitte über das förmliche Zustandekommen des Bebauungsplans "Am Hohen Rain", Gemarkung Hülben

- 1. Aufstellungsbeschluß gem. § 2 Abs. 1 BauGB am 30.08.1988
- 2. Ortsübliche Bekanntmachung des Aufstellungsbeschlusses gem. § 2 Abs. 1 BauGB am 02.09.1988
- 3. Beteiligung der Träger öffentlicher Belange gem. § 4 Abs. 1 BauGB vom 02.09.1988 bis 21.11.1988
- 4. Billigung des 1. Entwurfs durch den Gemeinderat am 14.03.1989
- 5. Beteiligung der Bürger gem. § 3 BauGB (Bürgeranhörung) am 04.04.1989
- 6. Feststellung des Entwurfs durch den Gemeinderat am 03.10.1989
- 7. Änderung des Entwurfs vom 03.10.1989 am 14.11.1989
- 8. Öffentliche Bekanntmachung der Auslegung des Entwurfs vom 14.11.1989 am 19.01.1990
- 9. Benachrichtigung der Träger öffentlicher Belange gem. § 3 Abs. 2 BauGB am 23.01.1991
- 10. Entwurf vom 14.11.1989 mit Begründung öffentlich ausgelegt gem. § 3 Abs. 2 BauGB vom 29.01.1990 bis 01.03.1990
- 11. Änderung des Entwurfs vom 14.11.1989 am 10.04.1990
- 12. Öffentliche Bekanntmachung der Auslegung des am 10.04.1990 vom Gemeinderat festgestellten Entwurfs gem. § 3 Abs. 2 BauGB am 13.09.1991
- 13. Benachrichtigung der Träger öffentlicher Belange gem. § 3 Abs. 2 BauGB am 09.09.1991
- 14. Entwurf vom 10.04.1990 mit Begründung öffentlich ausgelegt gem. § 3 Abs. 2 BauGB vom 23.09.1991 bis 23.10.1991
- 15. Satzungsbeschluß des Gemeinderats gem. § 10 BauGB am 12.11.1991

Ziffer 1 bis 15 ausgefertigt:
Hülben, den 13. NOV. 1991

Notter
Notter
Bürgermeister




PLANZEICHEN entsprechend Planzeichenerlaß und Plan ZVO

- Bankett
- Fahrbahn
- Gehweg
- Höhe des Visierbruches i.d. Fahrbahnachse in Metern ü. NN.
- Straßenlängsgefälle
- Straßenquergefälle
- Bezugspunkt für Erdgeschoßfußbodenhöhe
- Firstrichtung
- Entfallende Mauer
- Neue Mauer
- Trafostation
- Sichtfelder (nach Straßenrecht)
- Umgrenzung der von der Bebauung freizuhaltenen Grundstücke
- Abgrenzung unterschiedlicher Nutzung
- Baugrenze
- Grenze des räumlichen Geltungsbereiches
- Offene Bauweise
- Füllschema der Nutzungsschablone:

MI	II
Mischgebiet § 6 BauNVO	Zahl der Vollgeschosse (Höchstzahl)
0.4	0.7
Grundflächenzahl GRZ	Geschoßflächenzahl GFZ
—	0
	offene Bauweise

DN 35 - 45°
Dachneigung

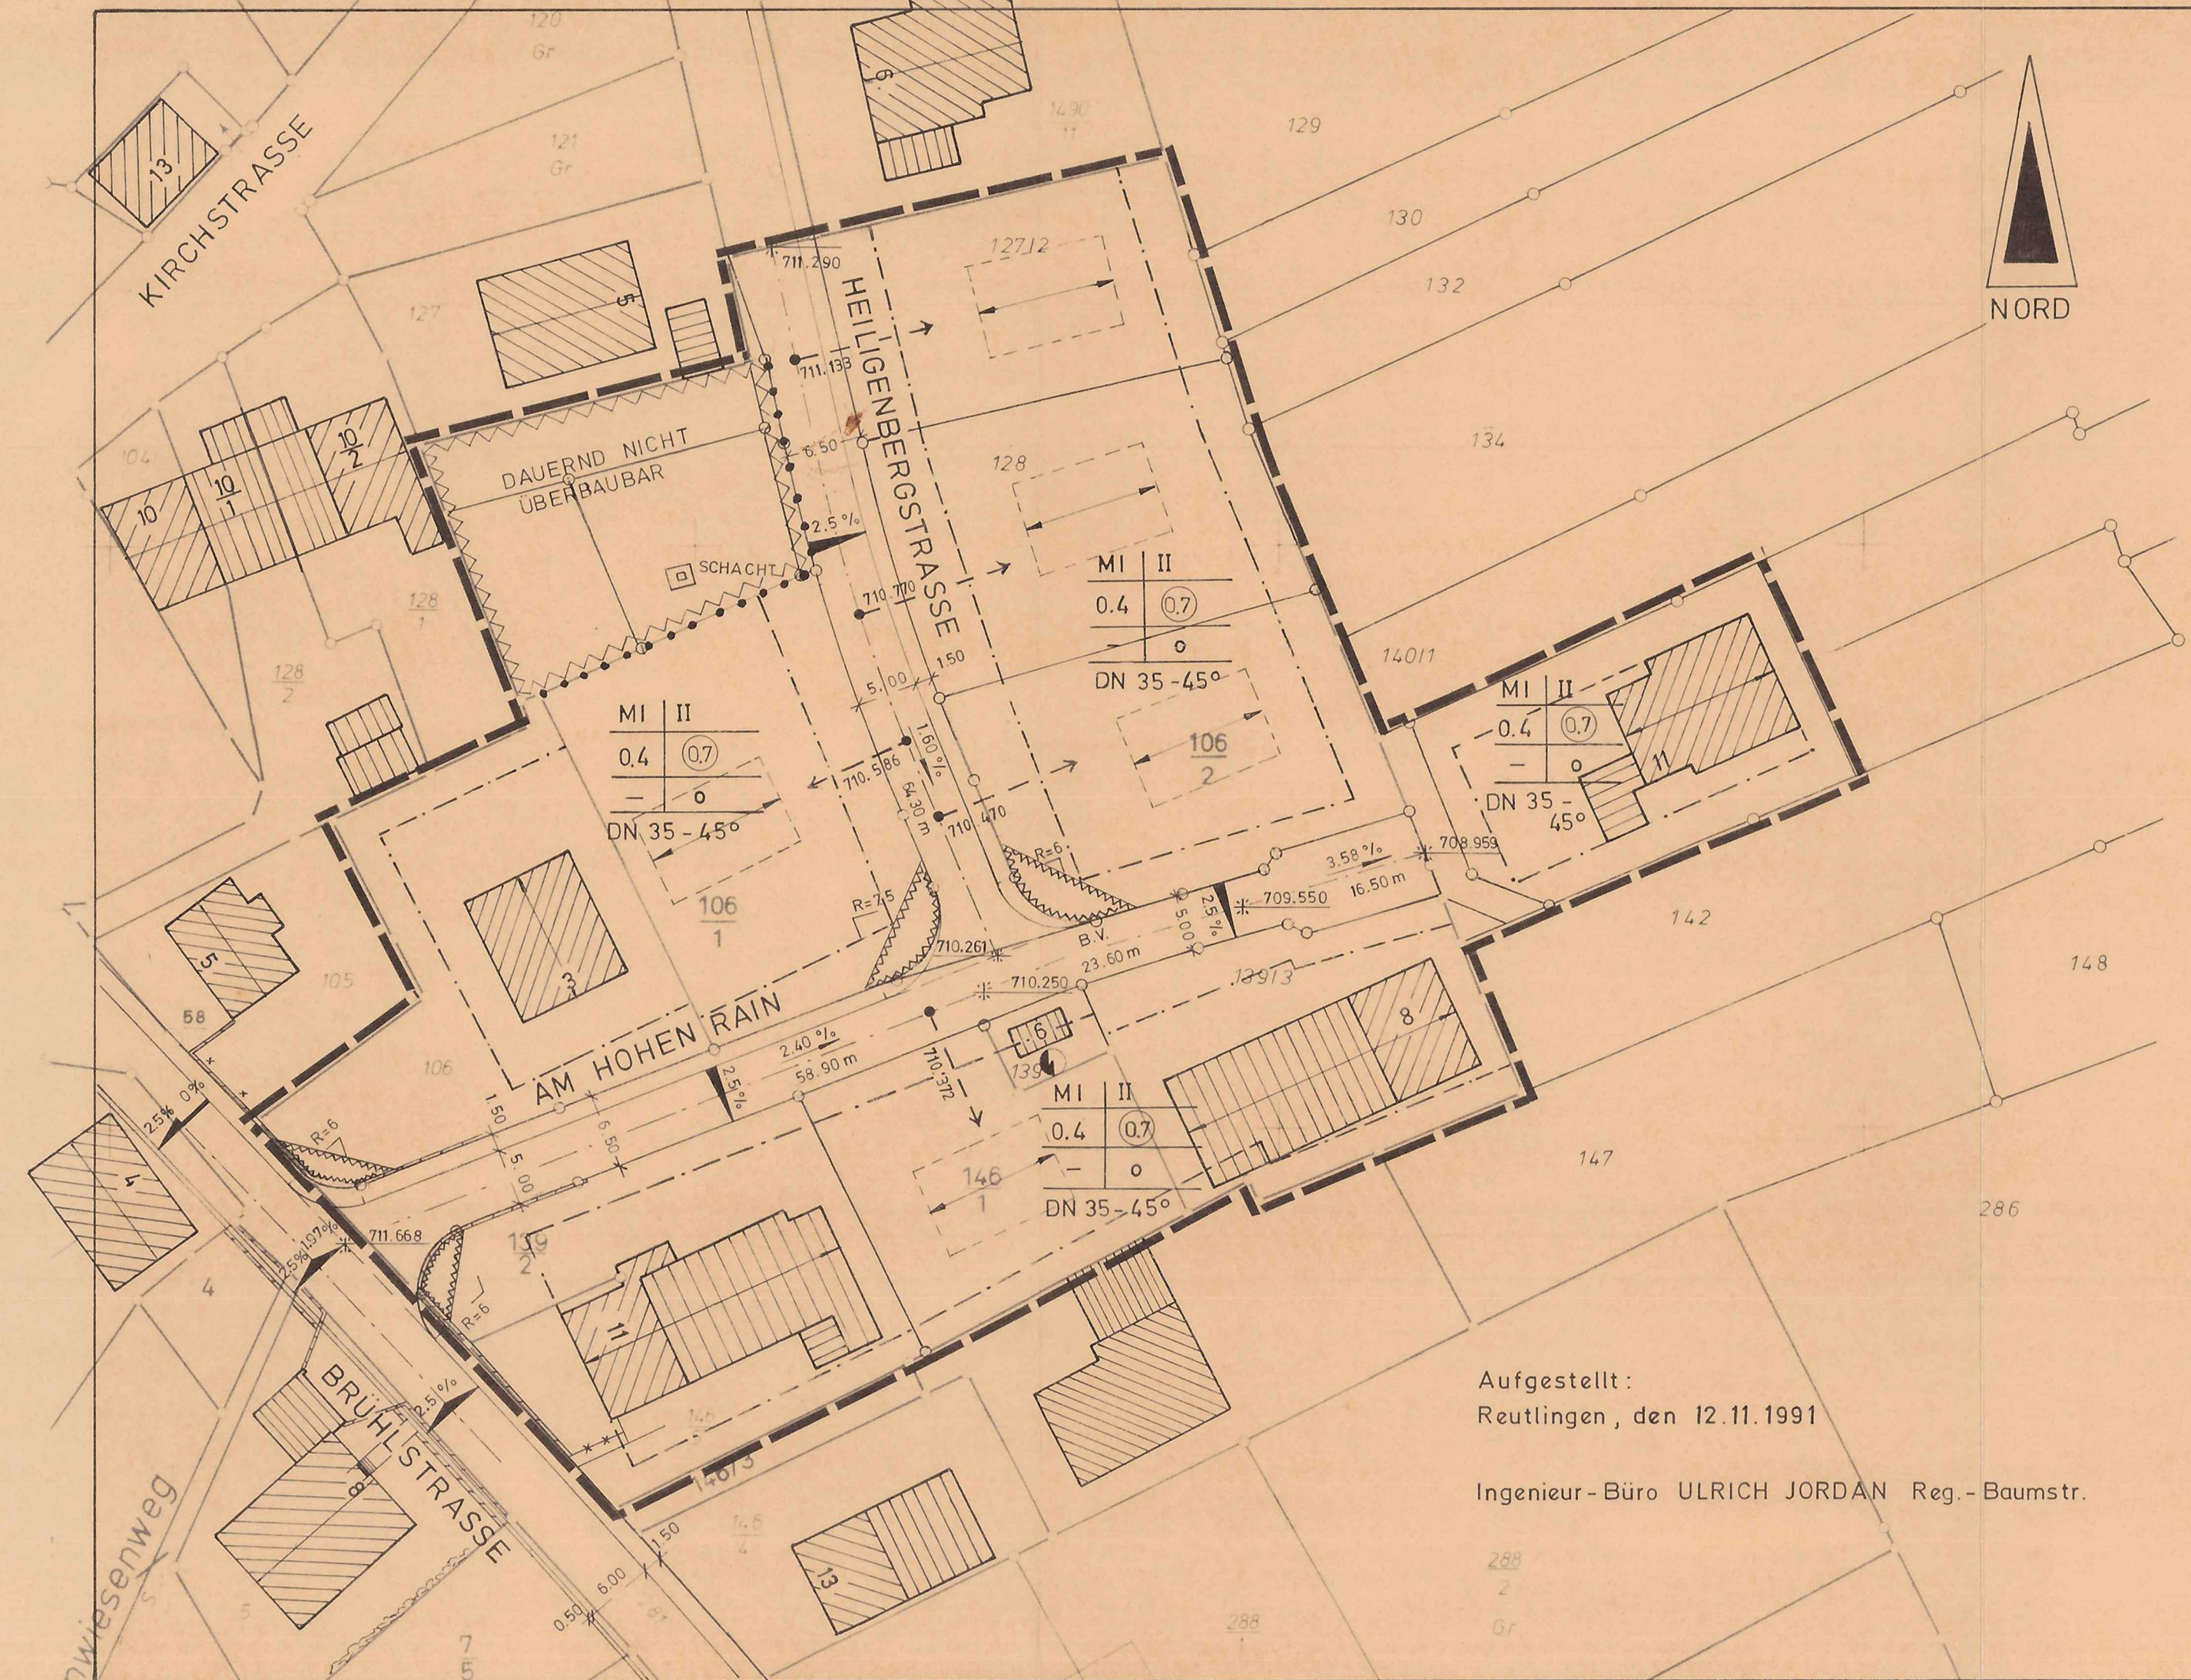

Aufgestellt:
Reutlingen, den 12.11.1991
Ingenieur-Büro ULRICH JORDAN Reg.-Baumstr.