


ANGRENZENDER BEBAUUNGSPLAN "STEINIGE MORGEN"

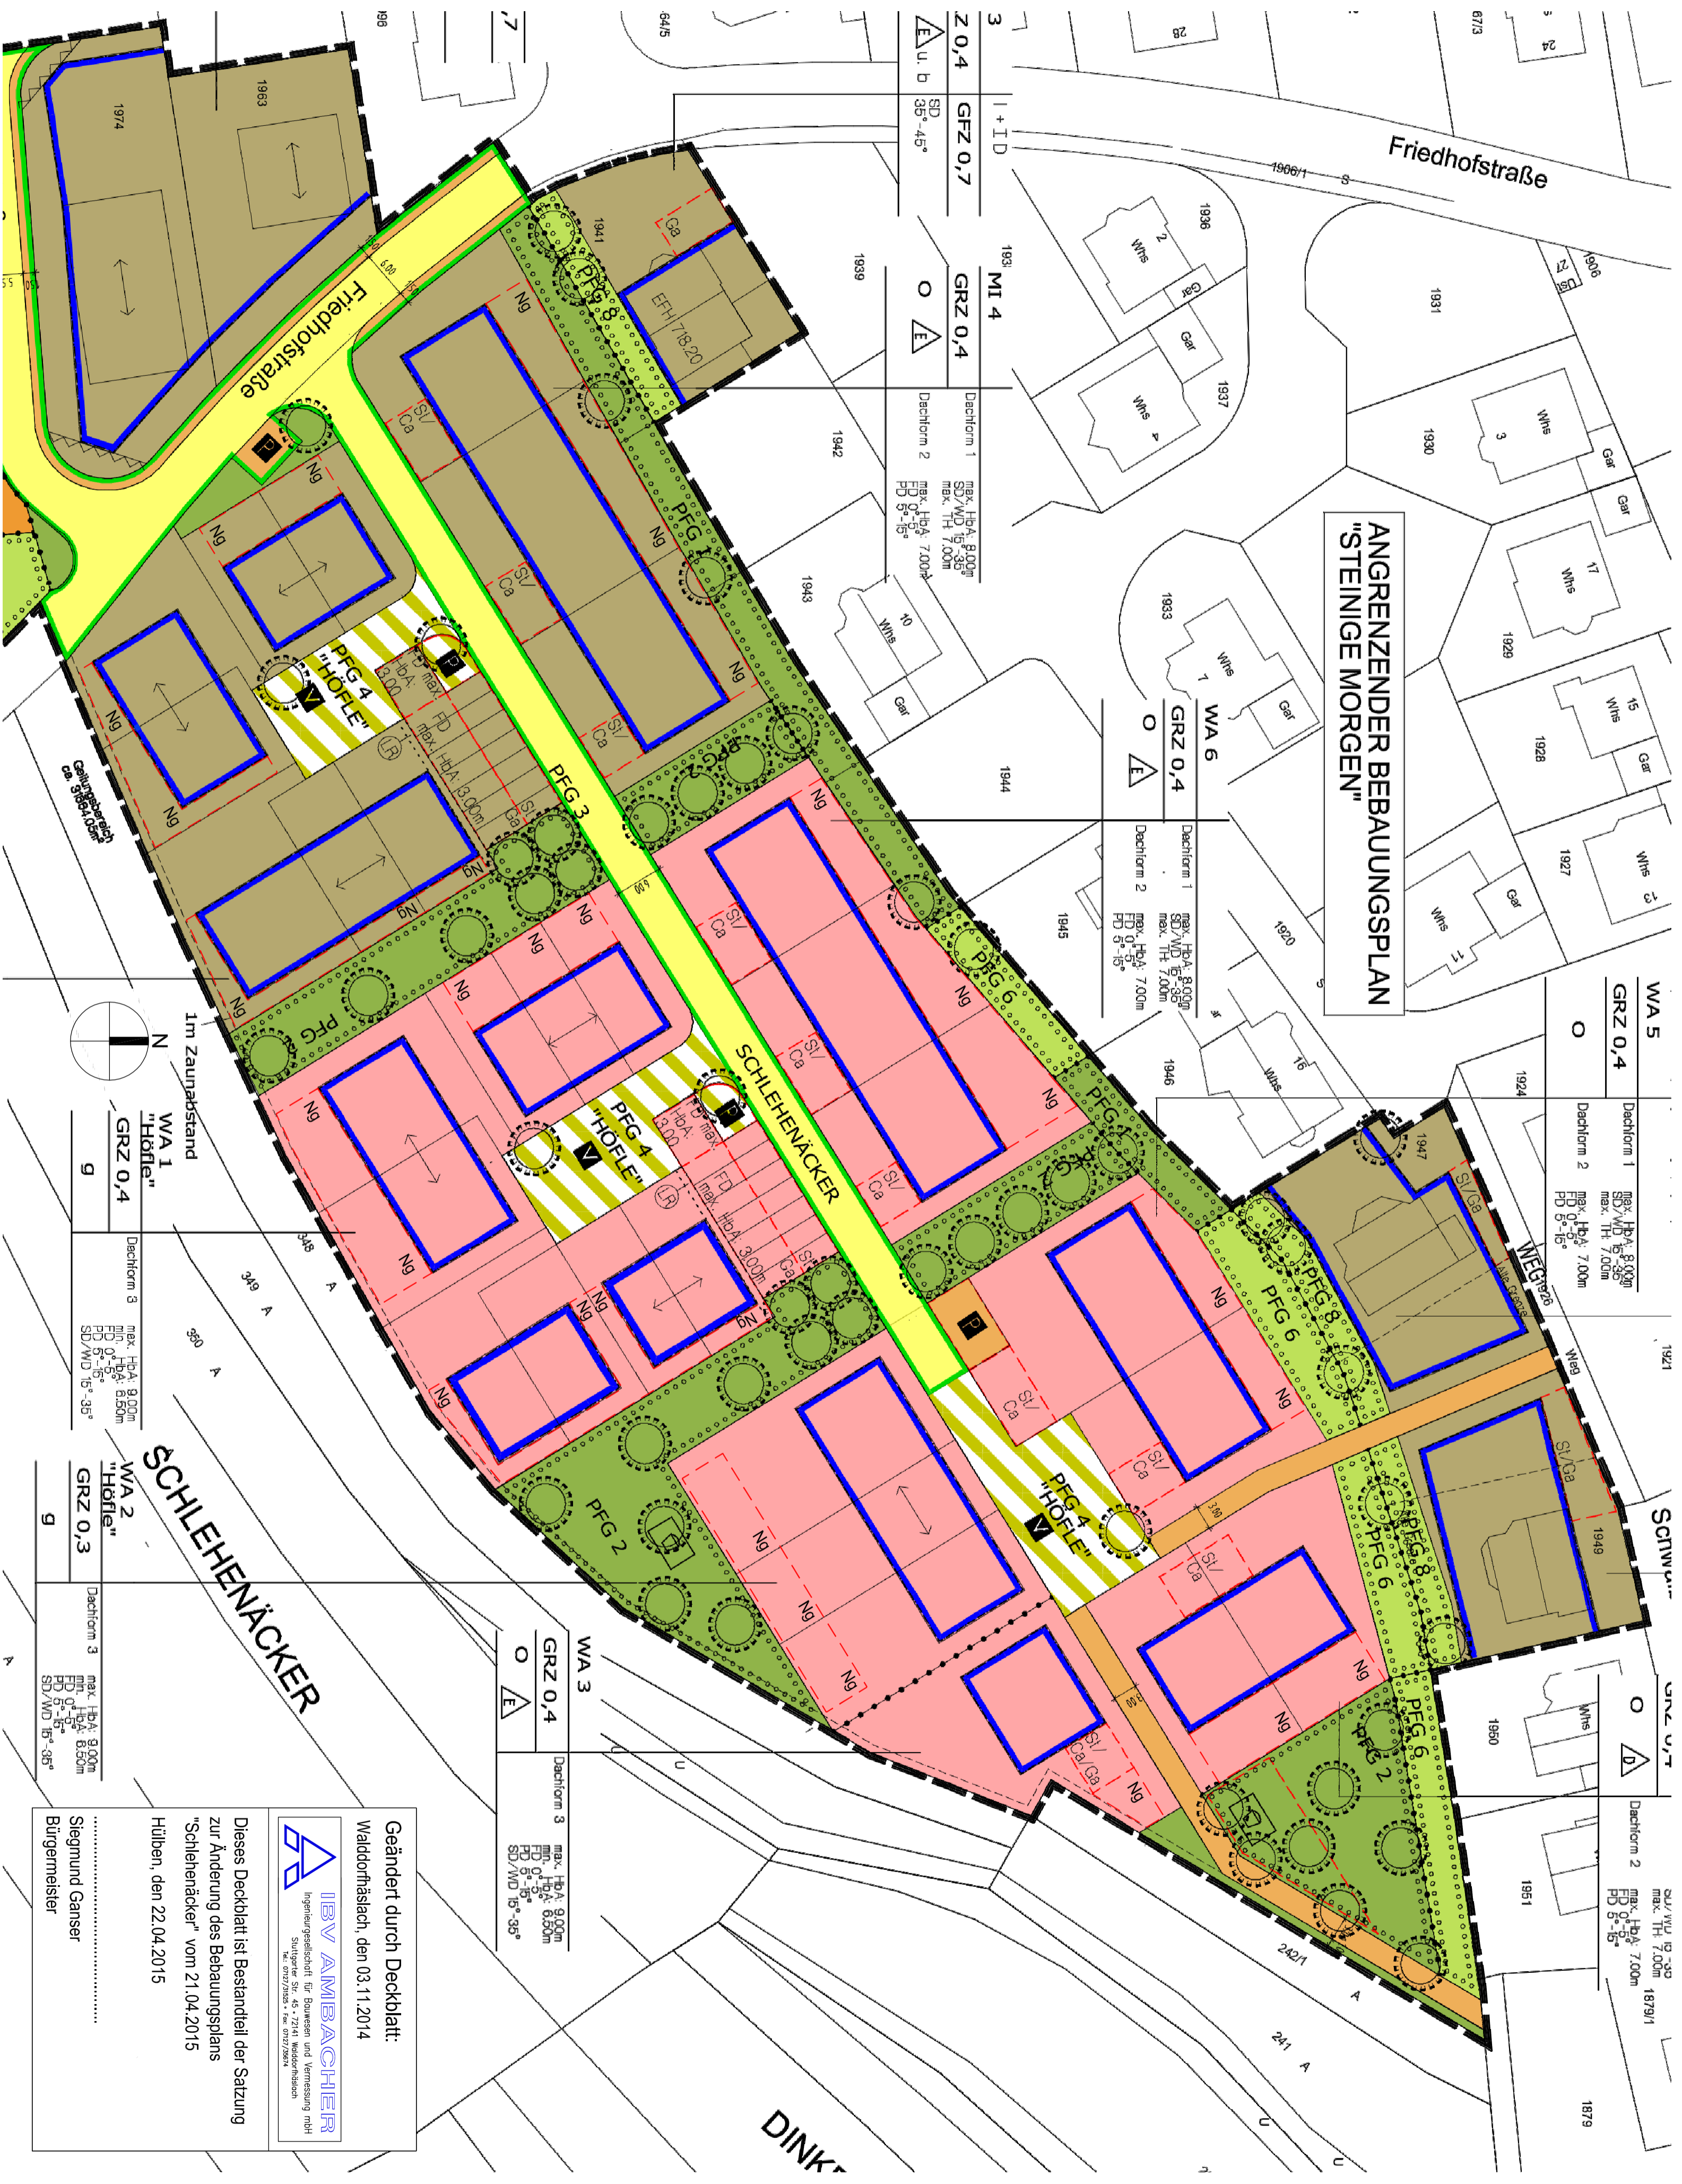

Geändert durch Deckblatt:
 Walldorffsiedlung, den 03.11.2014

IIBV AMBACHER
 Ingenieurbüro für Bauplanung und Vermessung mbH
 Sigmund Ganser
 Burgmeister
 Hülben, den 22.04.2015

Dieses Deckblatt ist Bestandteil der Satzung zur Änderung des Bebauungsplans "Schlehenacker" vom 21.04.2015

Sigmund Ganser
 Burgmeister